




WERRE
TERRASSEN
— DETHOLD —

Doppelhäuser i

Lageplan

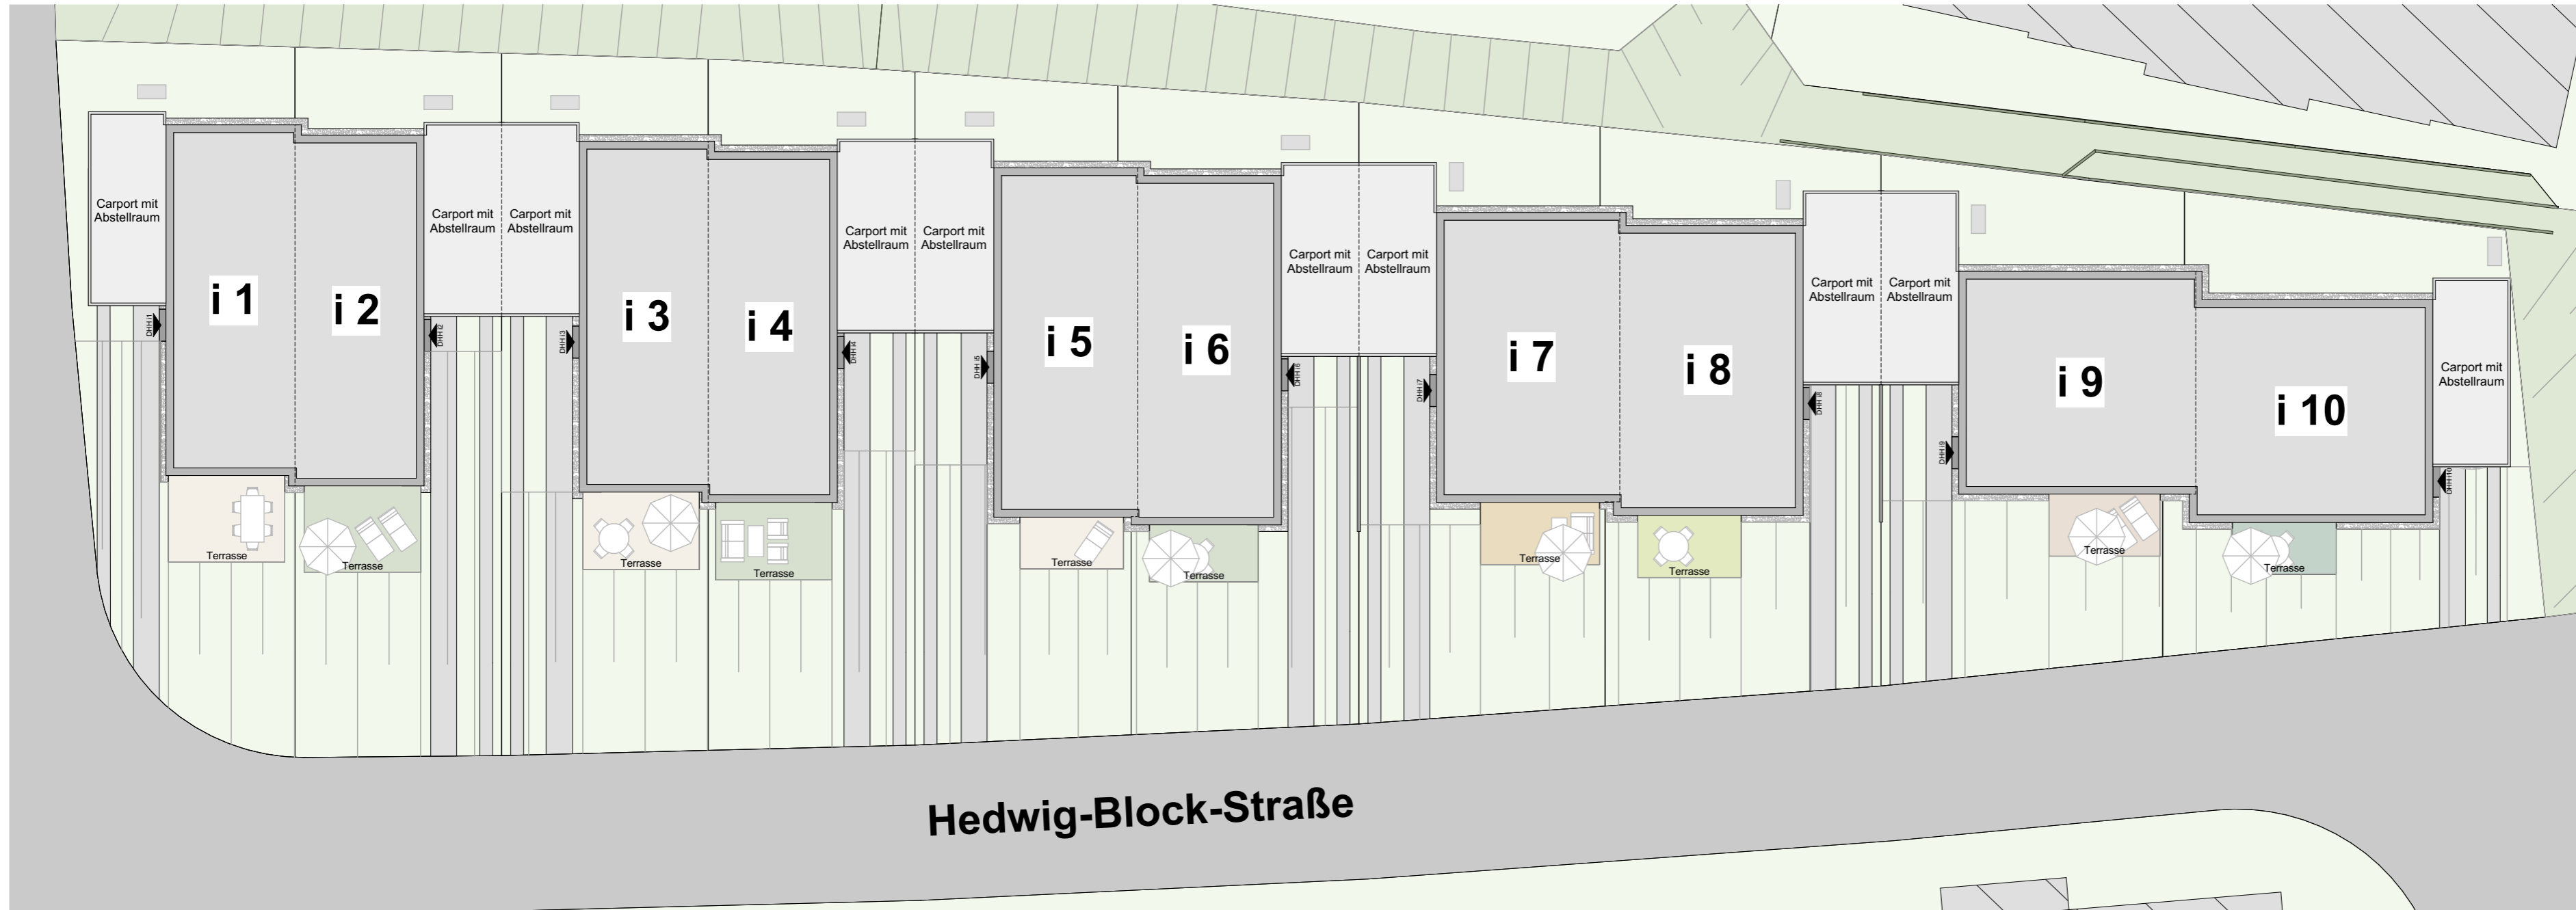

Hedwig-Block-Straße

Stand: 01.12.2025

Ihr Vertragspartner:

wortmann
ImmobilienProjekt